


Rysunek 1
Schematy lokalizacji przyłączy wodociągowych

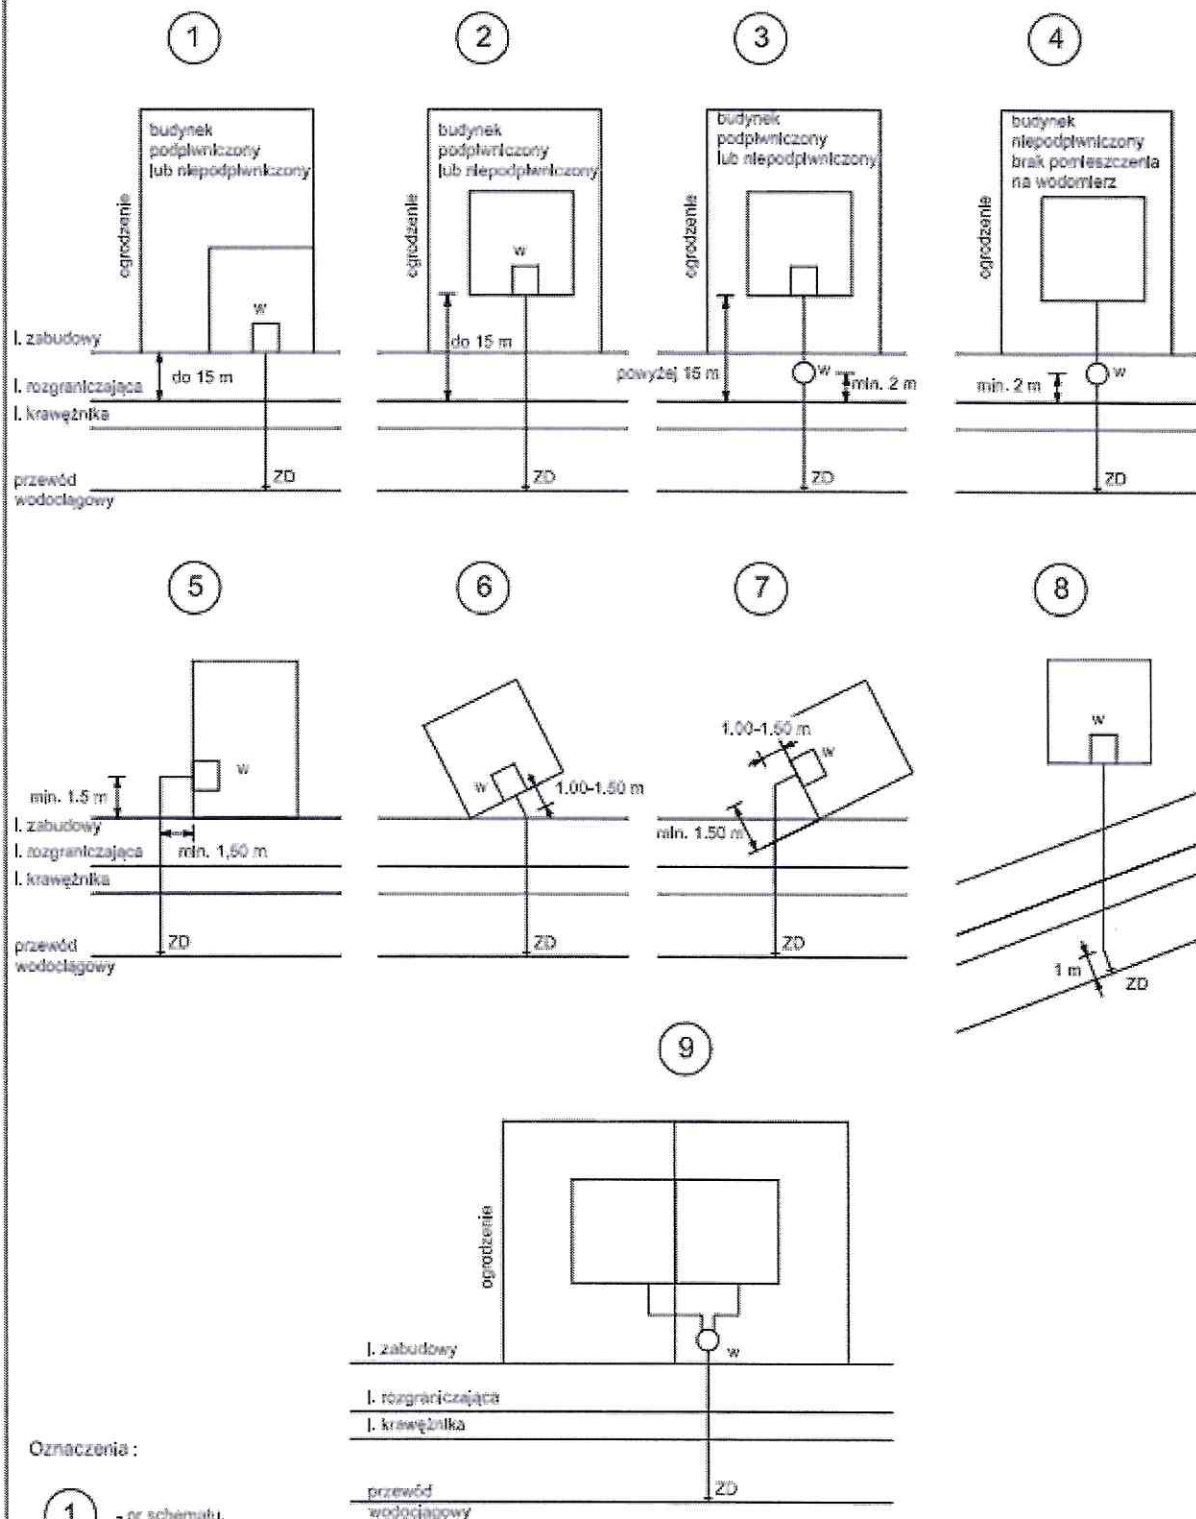

Oznaczenia:

- 1** - nr schematu,
- w - zestaw wodomierzowy (studzienka wodomierzowa),
- ZD - zasawa domowa.