


Rysunek 2
Schematy wysokościowe przyłączy wodociągowych Dz 32 + 63 mm

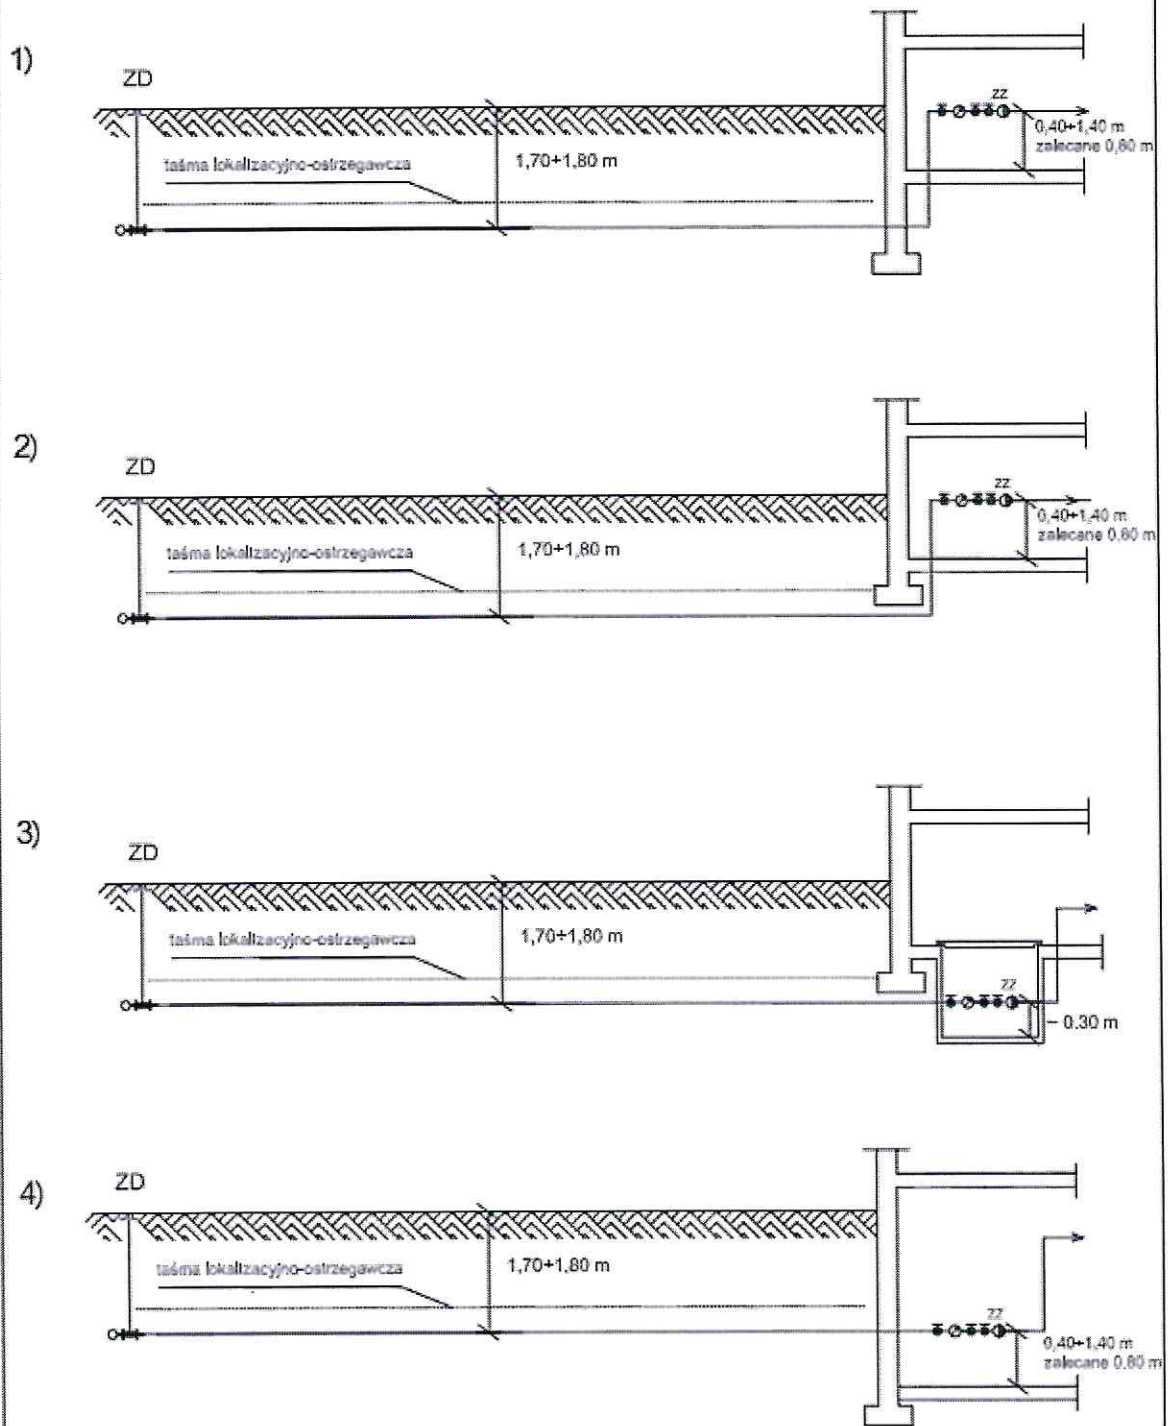

UWAGA!
ZZ - urządzenie zabezpieczające przed przepływem zwrotnym.
Taśma lokalizacyjno-ostrzegawcza nad przyłączem z rur PE.